


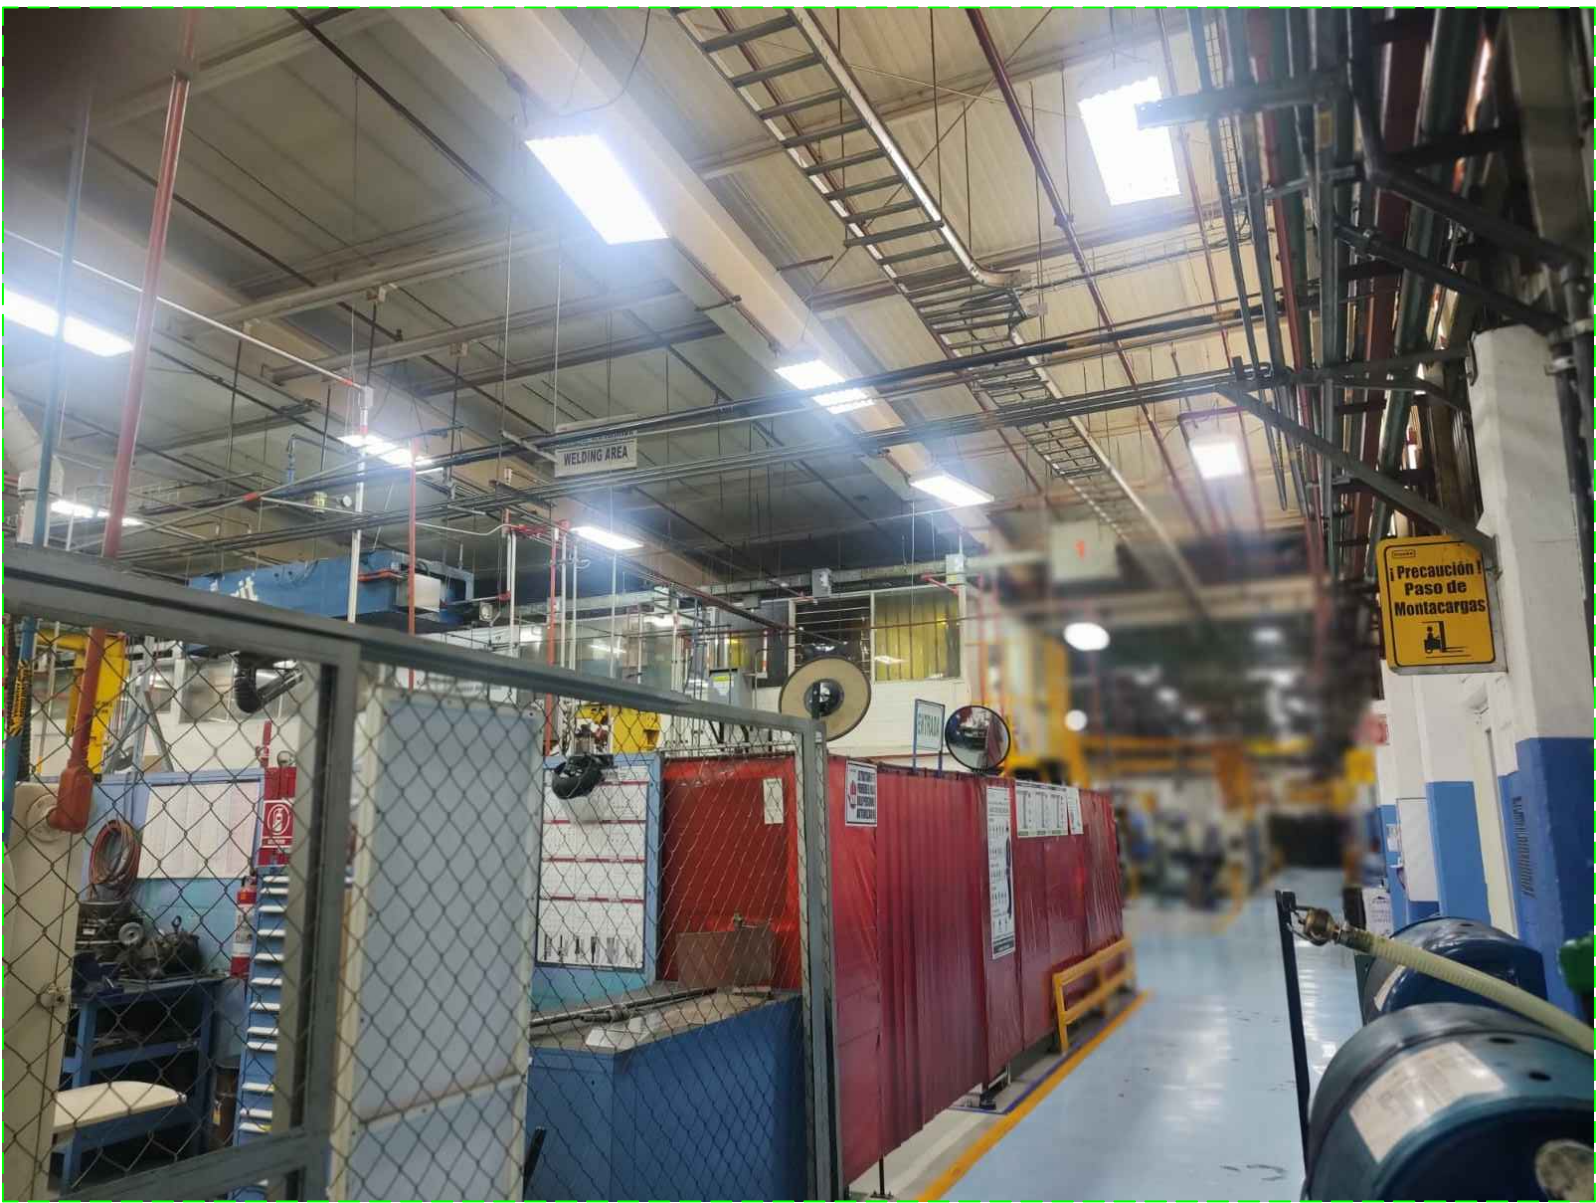


IMAG. 01 ÁREA ACTUAL SOLDADURA




IMAG. 02 ÁREA ACTUAL TRINCHERA



IMAG. 03 ÁREA ACTUAL SUMINISTRO

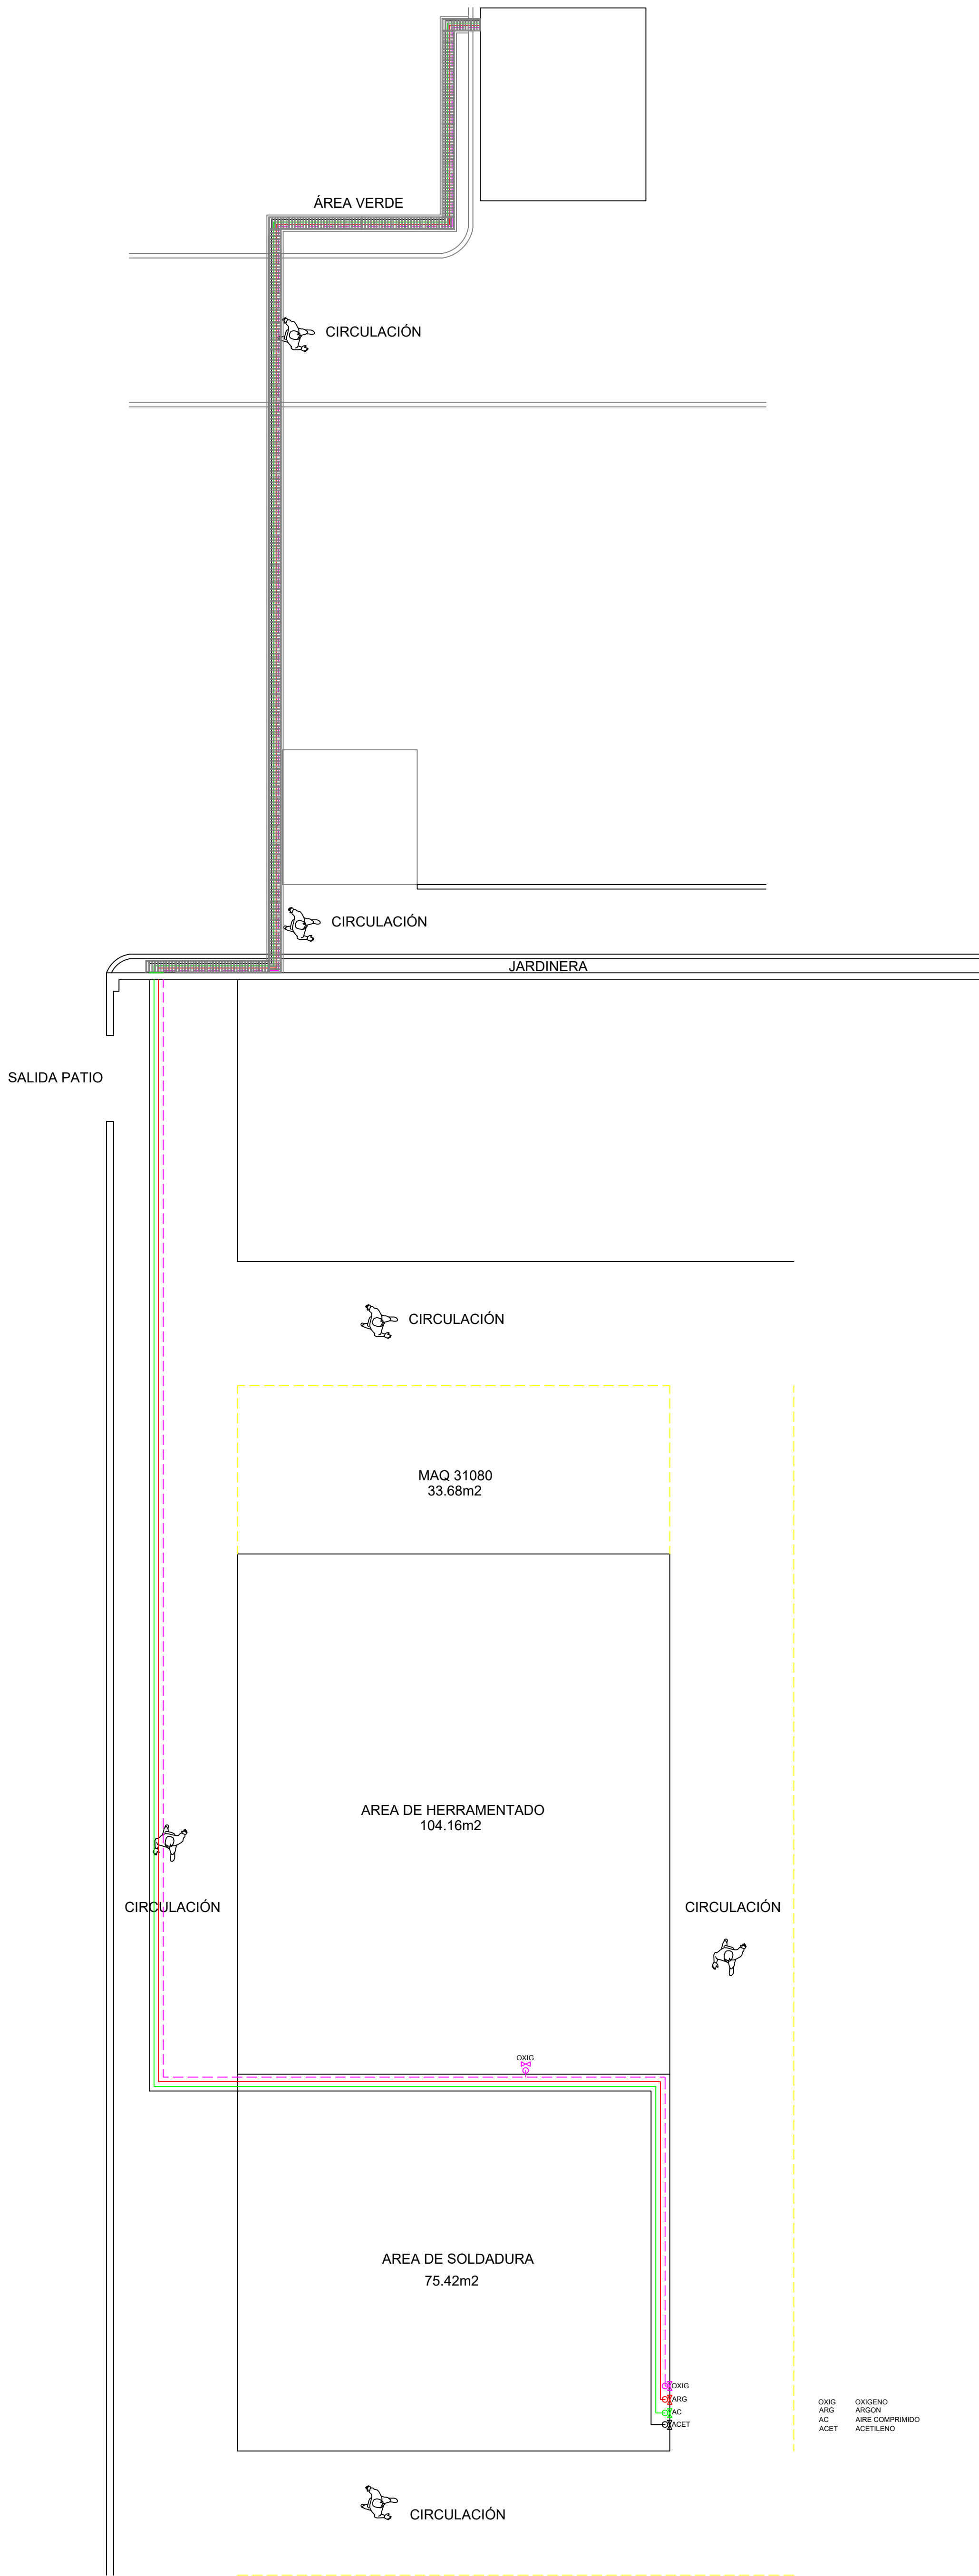

ESTADO ACTUAL DE LAS INSTALACIONES

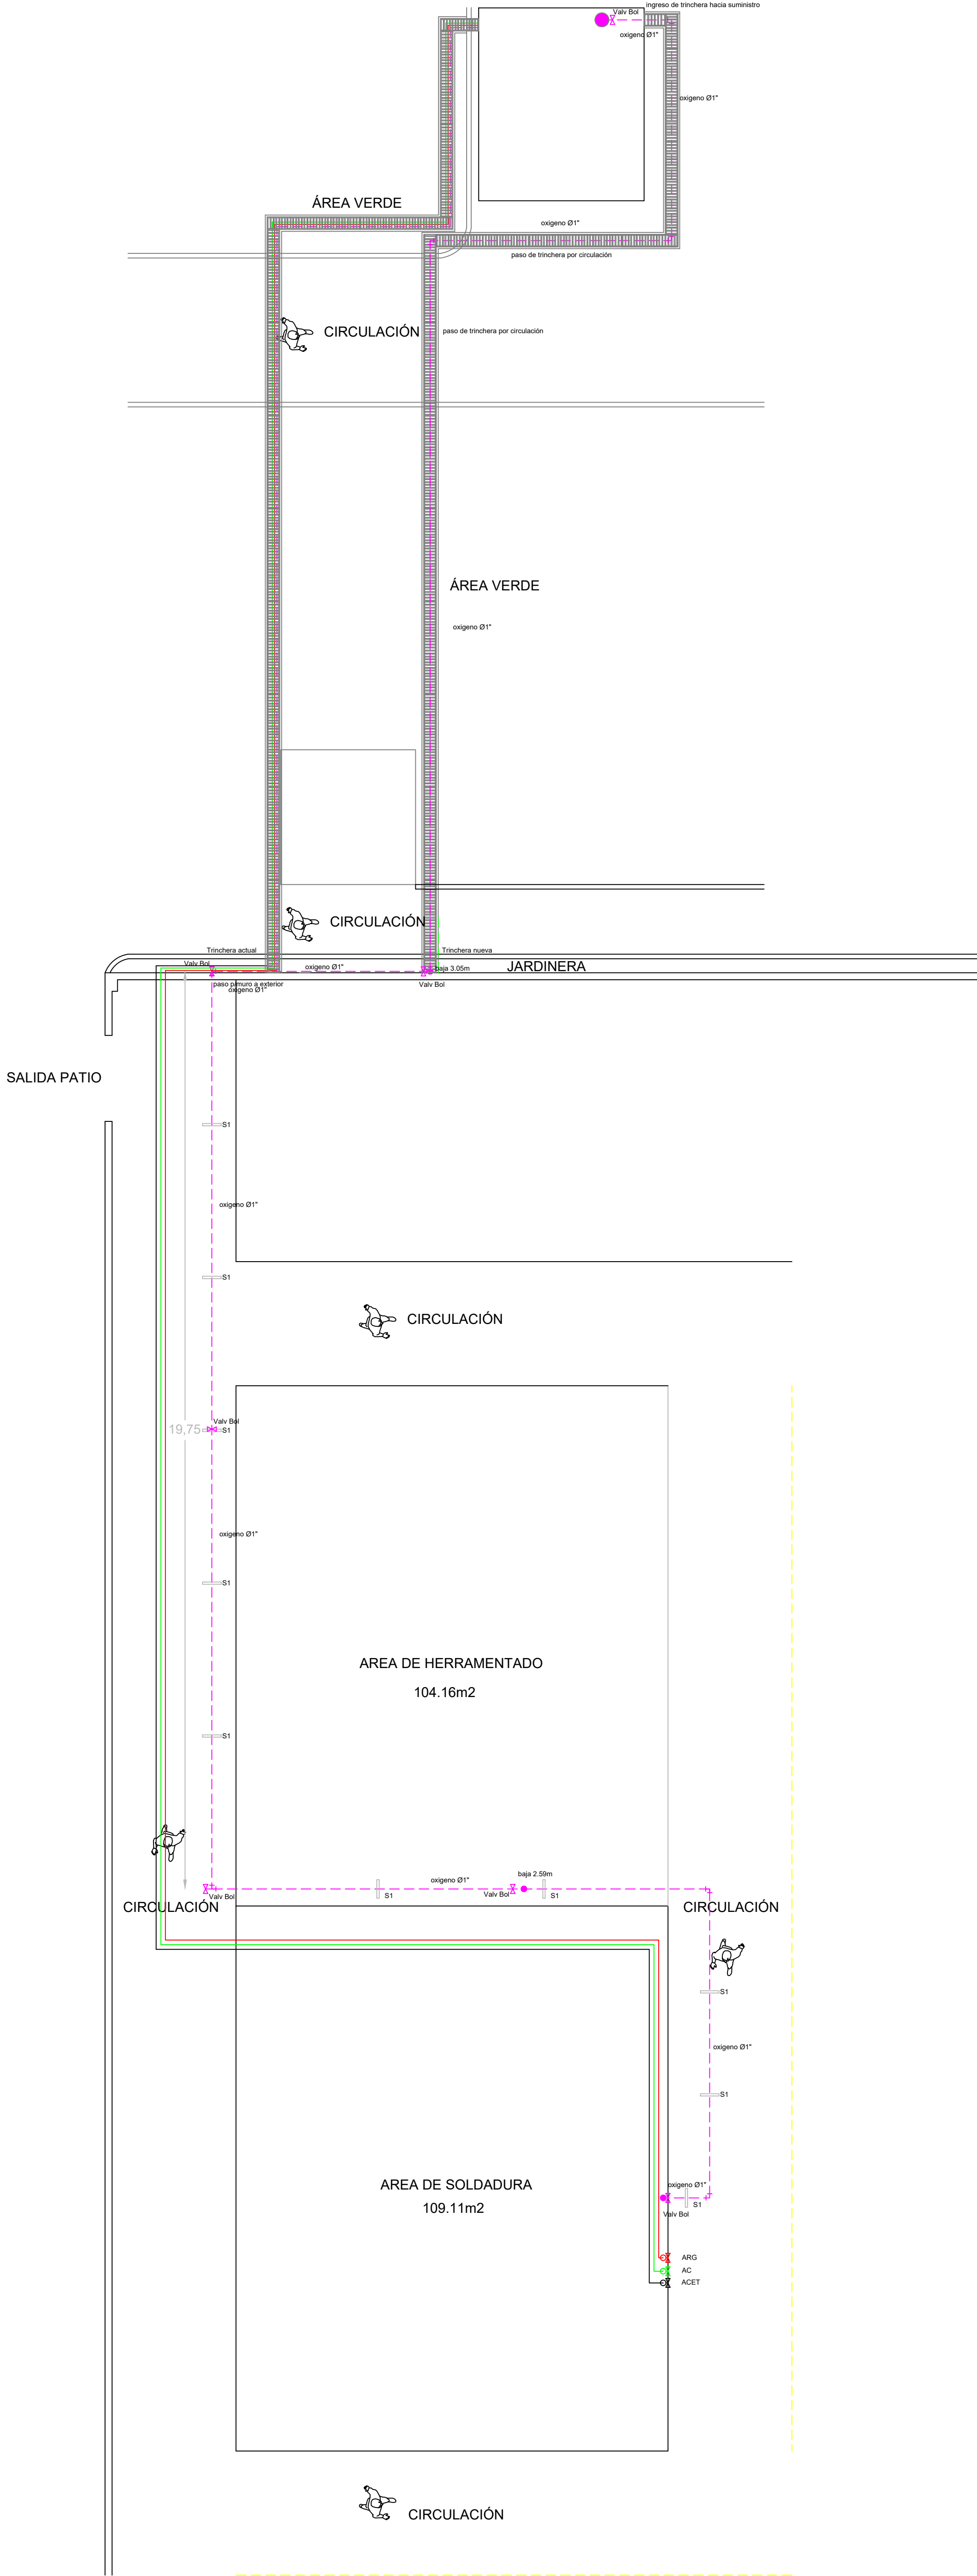

REDISTRIBUCIÓN DE LAS INSTALACIONES

OXIG
ARG
AC

OXIGENO
ARGÓN
AIRE COMPRIMIDO
ACETILENO

UNLESS OTHERWISE SPECIFIED: TOLERANCES: FRACTIONAL: 1/16 ANGULAR: MINUS 1/16 TWO PLACE DECIMAL: 0.01 THREE PLACE DECIMAL: 0.005		SIMG DE MEXICO TEL: 01 0222-254494 WWW.PRESIDENTESINGMEXICO.NET		UNLESS OTHERWISE SPECIFIED: TOLERANCES: FRACTIONAL: 1/16 ANGULAR: MINUS 1/16 TWO PLACE DECIMAL: 0.01 THREE PLACE DECIMAL: 0.005	
DESIGNED: GME 22-JUN-24 TITLE: PLANTA ARQUITECTONICA		REVISADO: GME 22-JUN-24 PETSTAR ISOMETRICO		RED OXIGENO SOLDADURA	
REVISADO: GME 22-JUN-24		APROBADO: JC 07-MAY-20		FISHER	
PROYECTO: -		REF. DWG. No: -		DWG. NO: RED-OXIG-00-1	
DATE: 22-JUN-24		REV: 0		WEIGHT: Lbs.	
ORIGINAL DRAWING DATE		REVISION RECORD		SHEET 4 OF 4	